


渋谷リバーズストリート C区間（徒歩橋～並木橋） 平面図

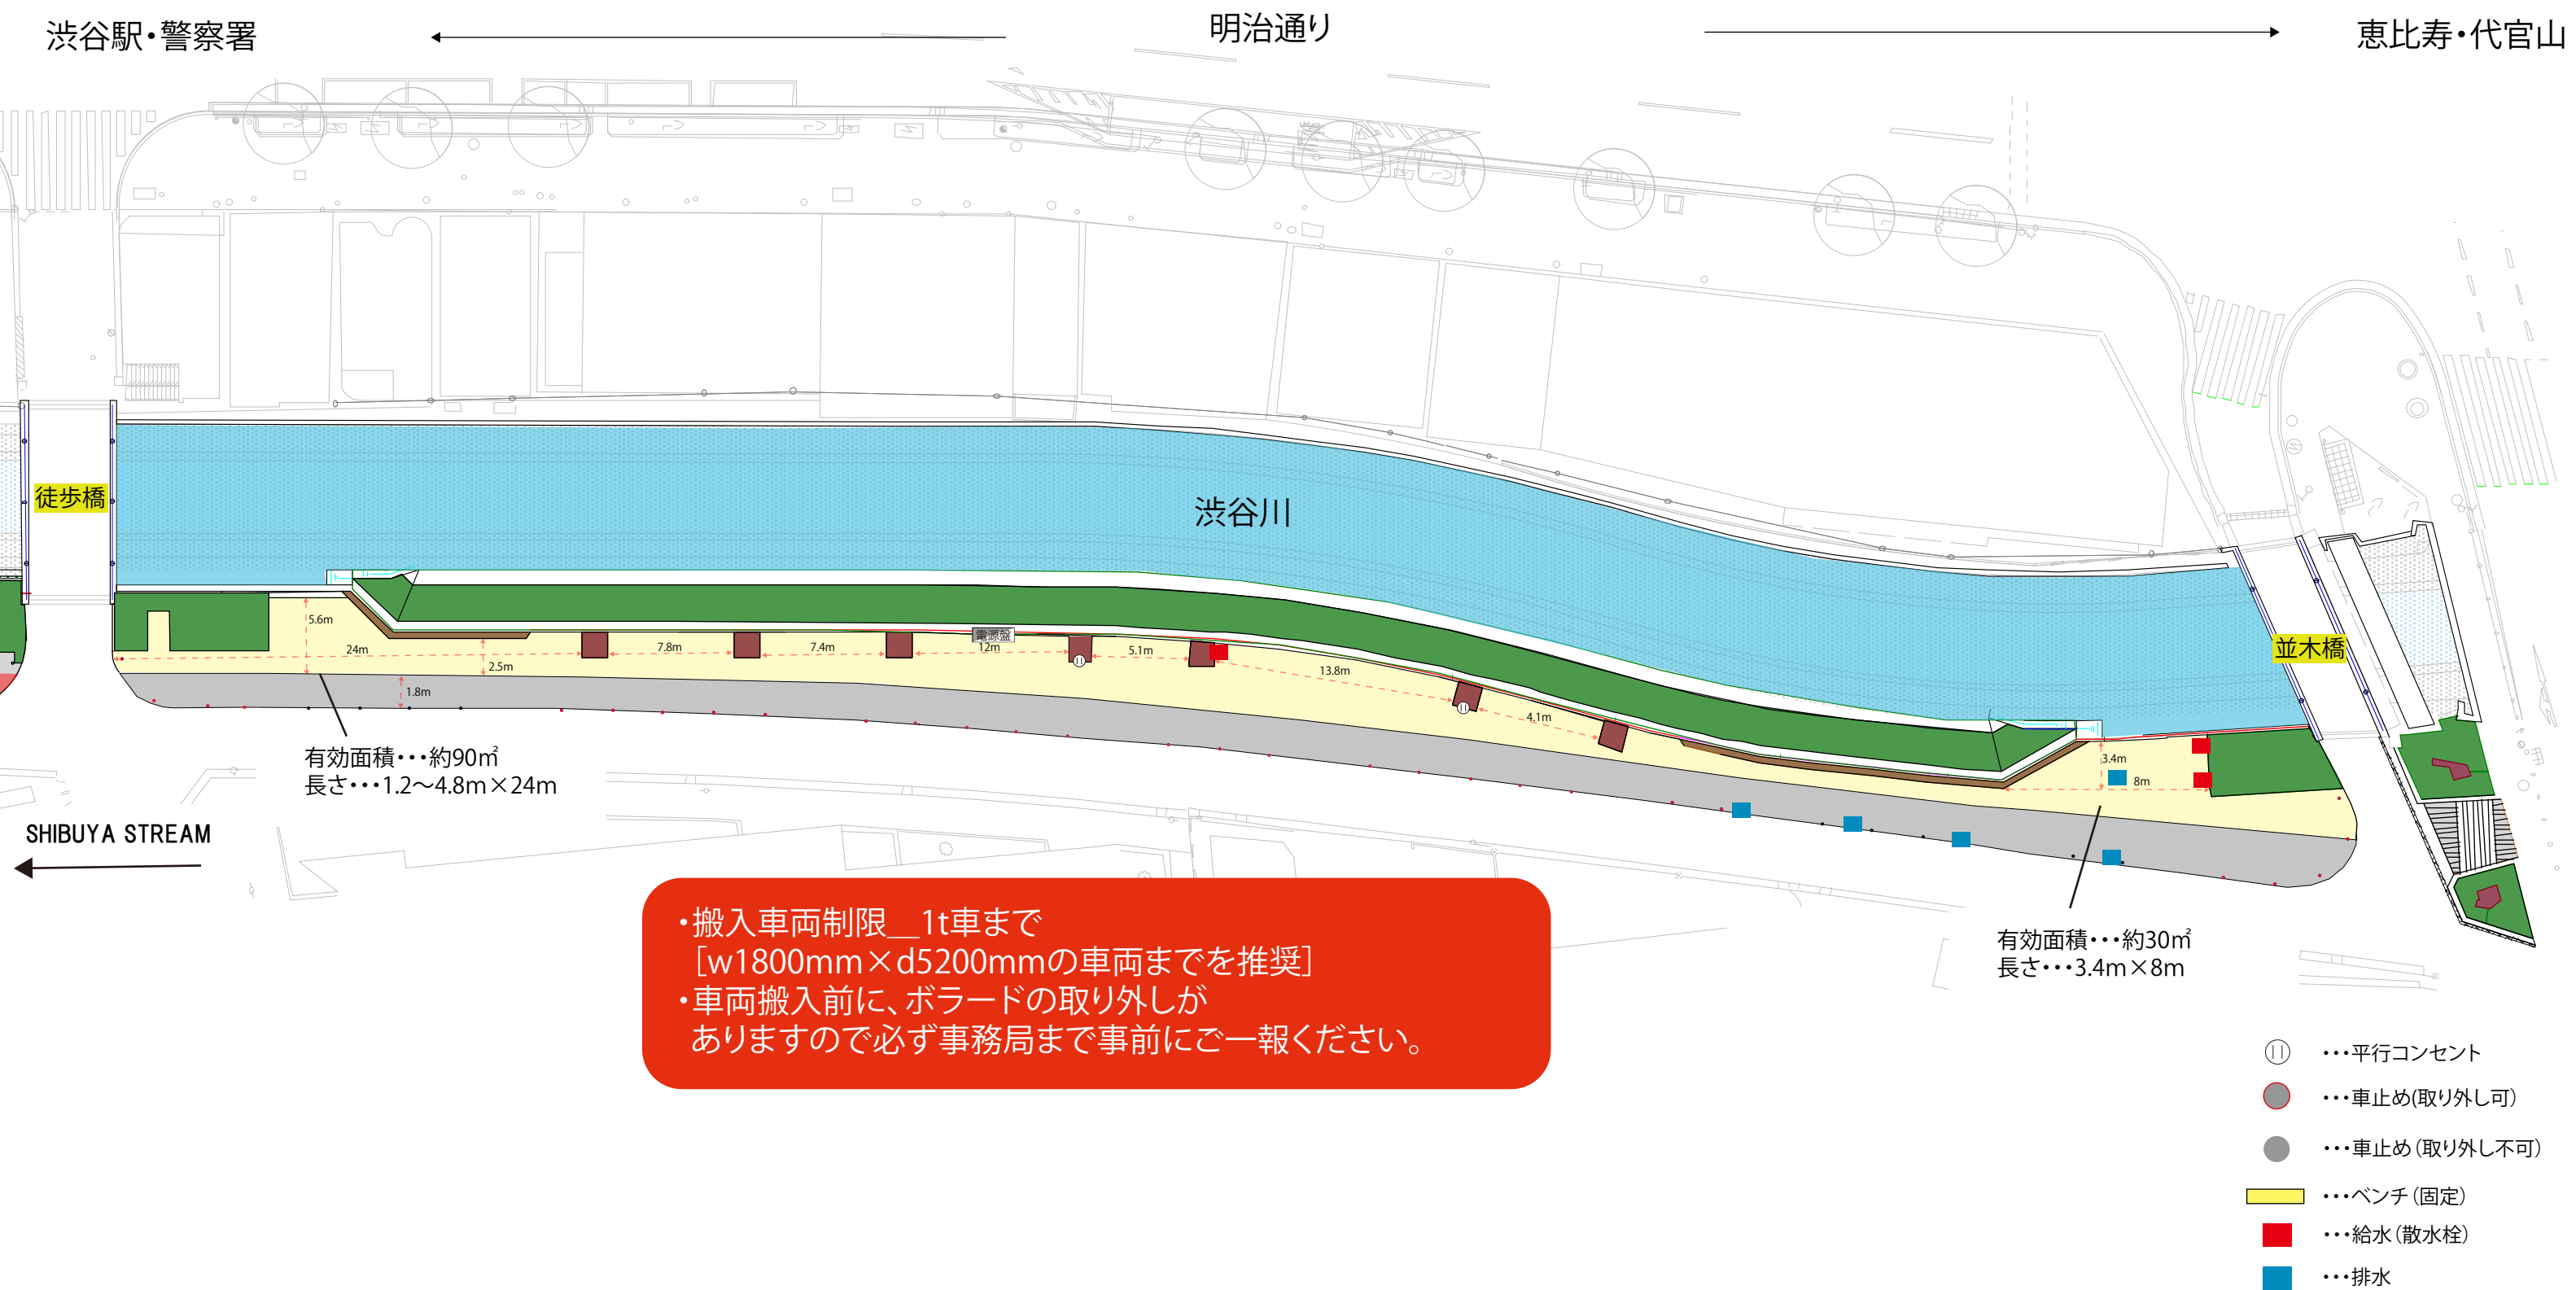

※図面上でグレーになっている箇所には物を設置しないでください。
※事前製作等により厳密な寸法が必要な場合は必ず実測してください